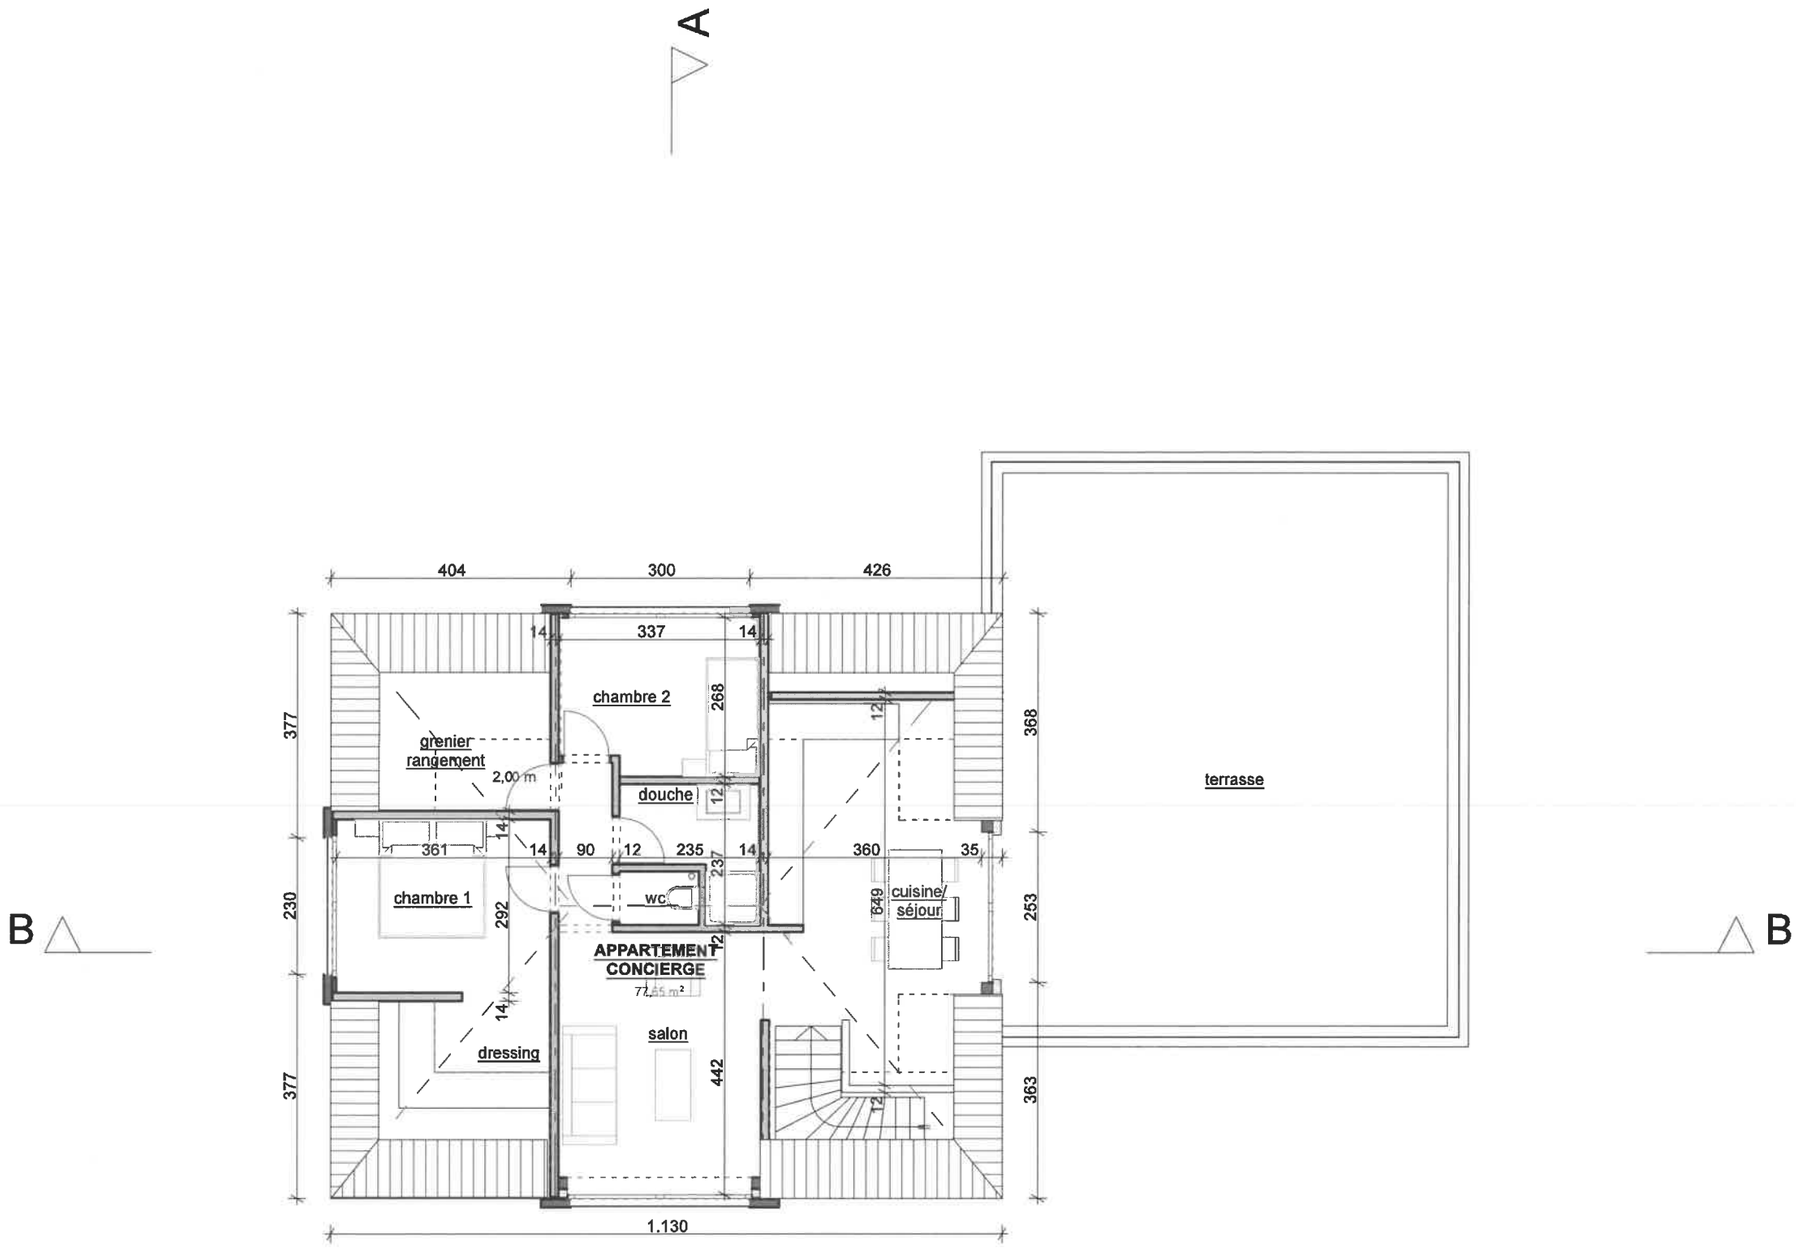

PLAN 2° ETAGE

1:100

ATELIER D'ARCHITECTURE A1
Société Interprofessionnelle d'architectes
rue d'Asselborn, 13 L-9907 TROISVIERGES
Tél. : +352 26 95 70 19 Fax. : +352 26 95 70 25
E-mail : atelier architecture.a1@pt.lu
Joël ANDRE Jacques WINDESHAUSEN

TRANSFORMATION ET AGRANDISSEMENT D'UN BATIMENT EXISTANT EN ENTREPÔT ET BUREAUX AVEC CONCIERGERIE

INTER-FACADE s.a. - représenté par M. TOUCHEQUE Dany Bigonville - L-8832 ROMBACH

Code client : TOUCHEQUE_Rombach Réf. dossier : 12037W

6

Date : 11/07/2014